

€019

Wasser- und Bodenverband Felmer Au

24244 Felmerholz, 07.12.2015
Kieler Weg 39

Wasser- und Bodenverband Felmer Au, Kieler Weg 39,
24244 Felmerholz

Generaldirektion Wasserstraßen und Schifffahrt
Außenstelle Nord
- Planfeststellungsbehörde -
Kiellinie 247

Generaldirektion Wasserstraßen u. Schifffahrt Außenstelle Nord	
10. Dez. 2015	
ZWP Az. 143.3/0062 Anl.

PA 25 10/12
PA-360 11/12
PA-12

24106 Kiel

Betr.: Planungsbehörde - Az: 3100 P-143.3/62-
Planfeststellungsverfahren Ersatzneubau der alten Levensauer Hochbrücke;
hier: Widerspruch.

Sehr geehrte Damen, sehr geehrte Herren,

es folgen eine Stellungnahme und ein begründeter Widerspruch zum Planfeststellungsverfahren Ersatzneubau der alten Levensauer Hochbrücke.

Stellungnahme:

Der Wasser- und Bodenverband Felmer Au ist für die Unterhaltung eines teilweise verrohrten Gewässerlaufes in 24159 Levensau zuständig. Im Bestandsverzeichnis wird dieser als Verbandsgraben III geführt.

Nach Sichtung der Unterlagen wird der Verbandsgraben III von der geplanten Baustraße, welche an der westlichen Seite des vorhandenen Weges „Am Kanal“ verlaufen soll, überbaut. Einen Bestandsplan des Verbandsgrabens III fügen wir als Anlage bei.

Widerspruch / Begründung:


Während der Bauzeit, dem Bestand und nach dem Rückbau der Baustraße muss der Gewässerlauf gewährleistet und der vorhandene Kontrollschacht zugänglich sein. Sind bauliche Veränderungen am Verbandsgraben III oder am vorhandenen Kontrollschacht erforderlich, sind diese vorab mit dem Verbandsvorsteher abzusprechen. Nach dem Rückbau der Baustraße sind der Verbandsgraben III und der vorhandene Kontrollschacht dem Geländeniveau wieder anzupassen. Die anfallenden Kosten sind von der Generaldirektion Wasserstraßen und Schifffahrt zu übernehmen.

...

Sollten sich weitere Berührungspunkte am Verbandsgraben III ergeben, welche nicht im Planfeststellungsverfahren festgeschrieben sind, sind auch diese wie vorstehend zu behandeln.


Mit freundlichen Grüßen

~~Wasser- und Bodenverband~~
~~• - Unterhaltungsverband -~~
Hans-Peter Mumm
"Fischer Au"
(Verbandsvorsteher)

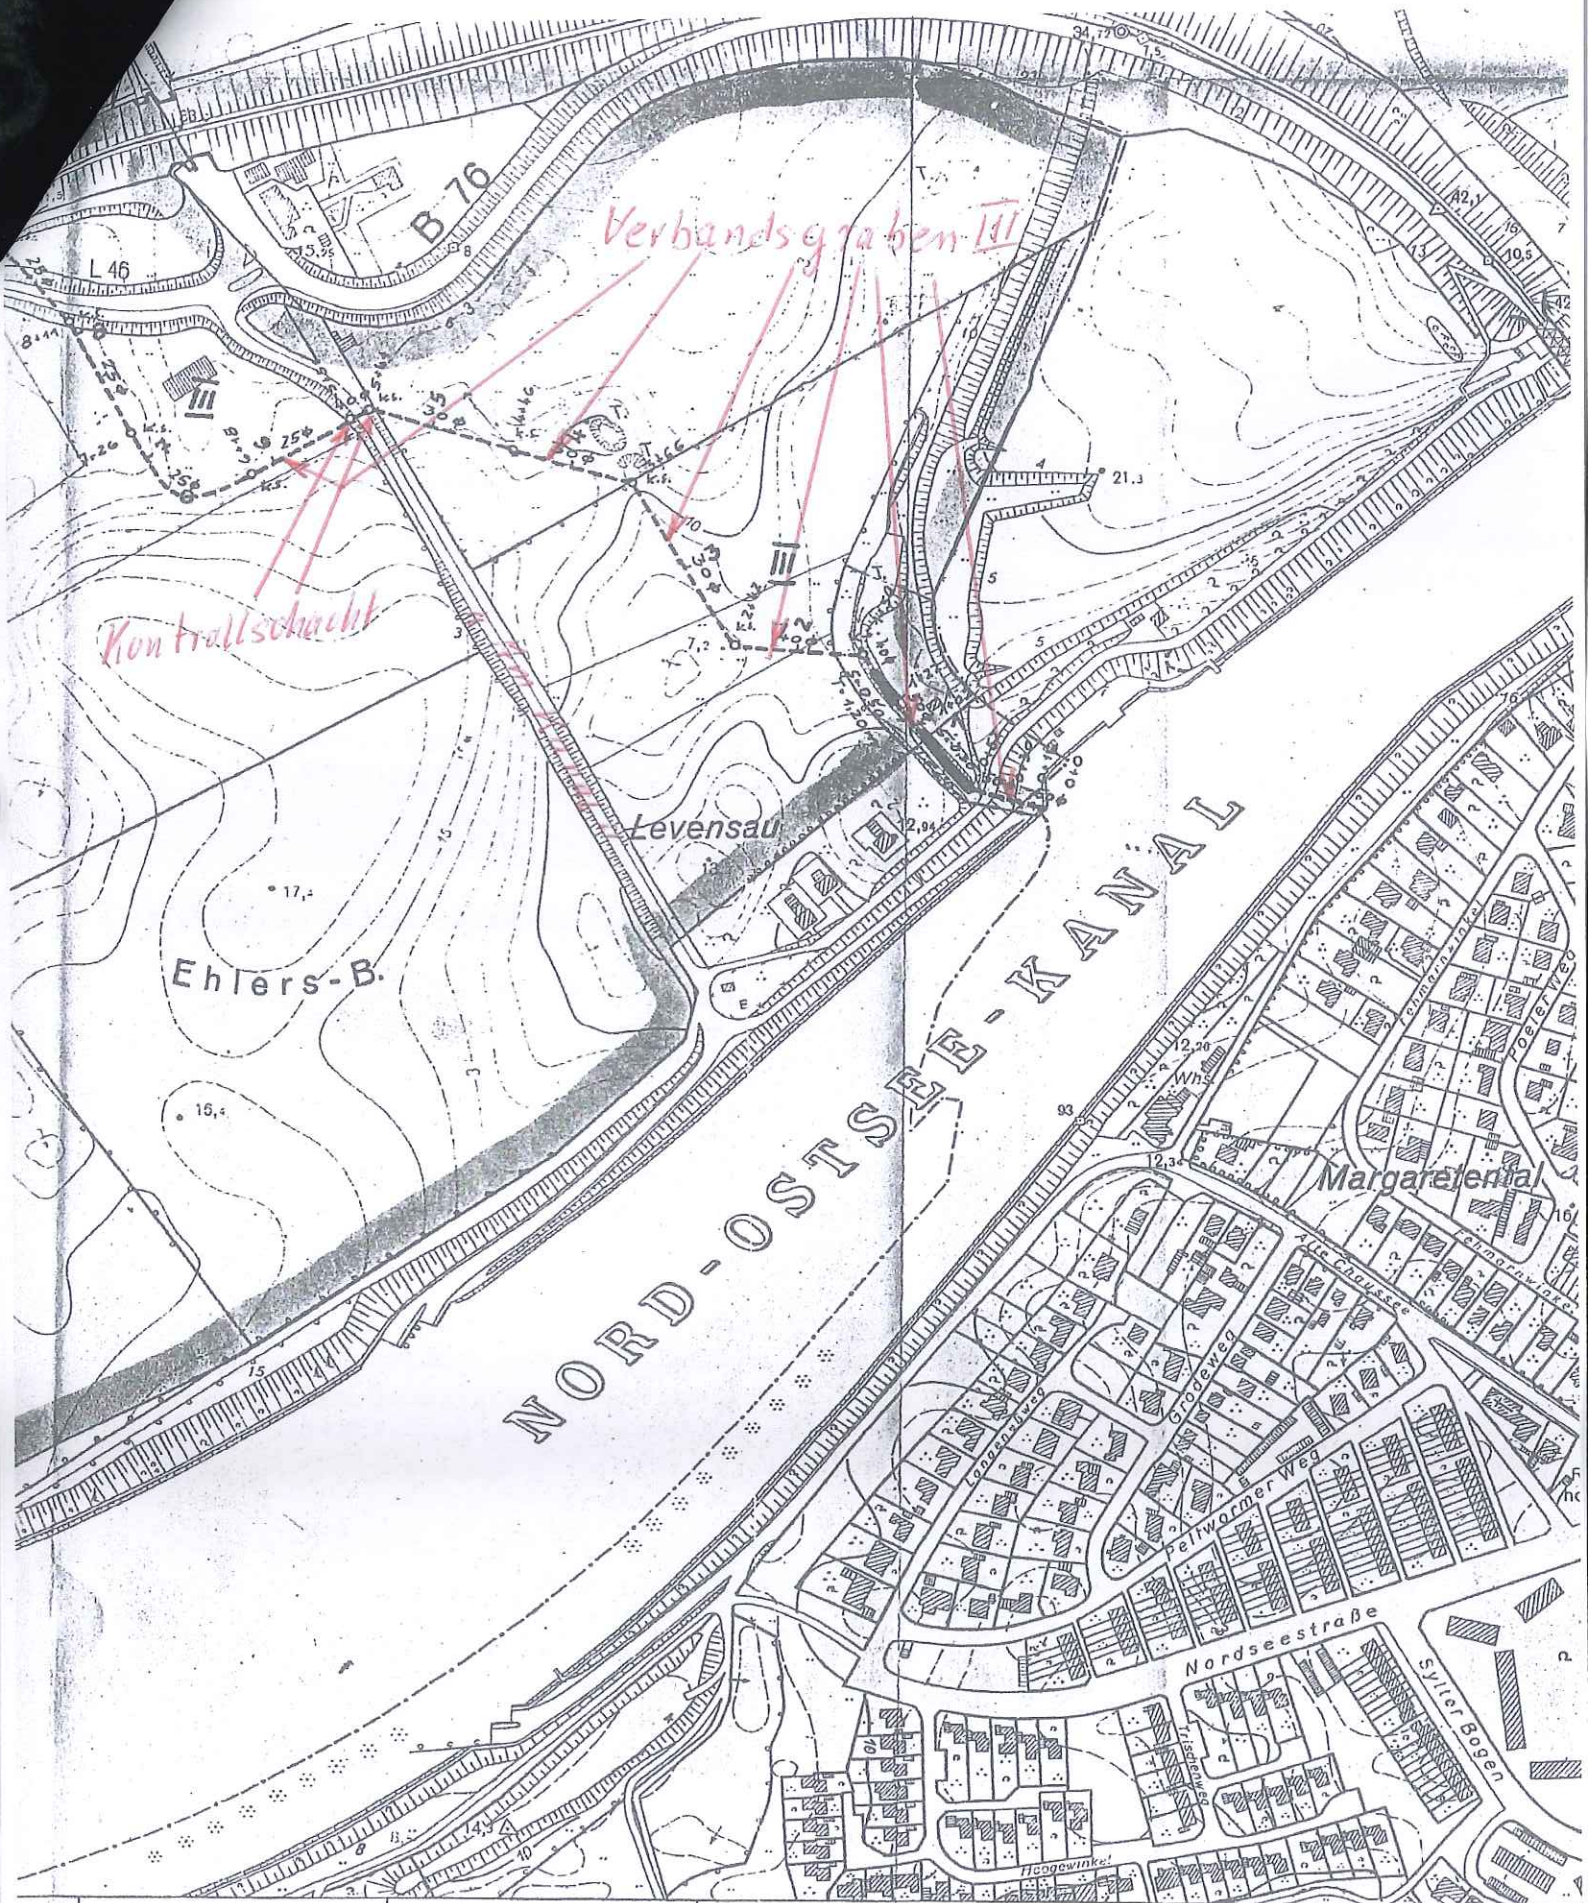

schwartenbek	69,2	69,4	69,6	69,8
--------------	------	------	------	------

1:5000

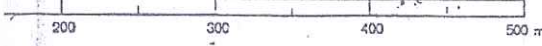

Vervielfältigt mit Genehmigung des Landesvermessungsamt Schleswig-Holstein vom 8 11 .82 3-562.6 S351 /82

Fortführungsstand:

7	8
---	---