

Untersuchungsrahmen

Kanalausbau im Brückenbereich, Kanalausbau Kurve Schwartenbek, Ersatzneubau der alten Levensauer Hochbrücke

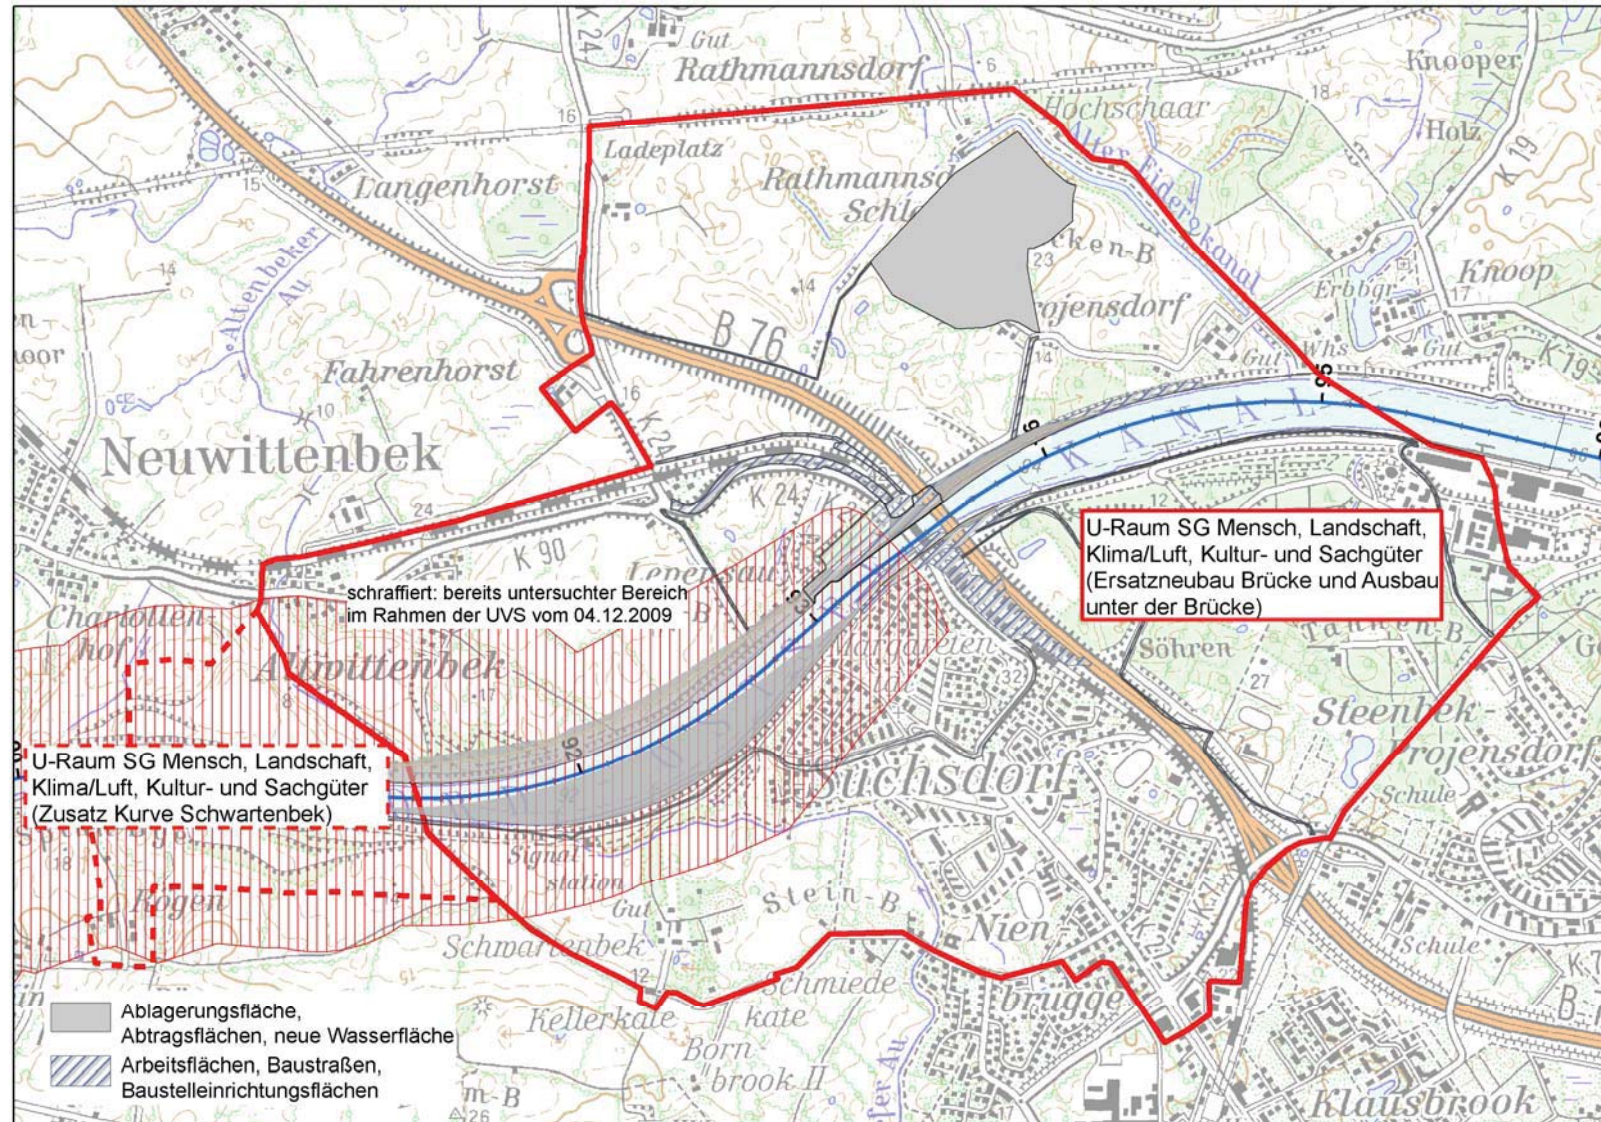


Abb. 1: Untersuchungsraum Schutzgut Mensch, Schutzgut Klima und Luft, Schutzgut Landschaft